

ΕΦΗΜΕΡΙΣ ΤΗΣ ΚΥΒΕΡΝΗΣΕΩΣ
ΤΗΣ ΕΛΛΗΝΙΚΗΣ ΔΗΜΟΚΡΑΤΙΑΣ

ΑΘΗΝΑ 12 ΟΚΤΩΒΡΙΟΥ 1987	ΤΕΥΧΟΣ ΤΕΤΑΡΤΟ	ΑΡΙΘΜΟΣ ΦΥΛΛΟΥ 999

ΠΕΡΙΕΧΟΜΕΝΑ

ΑΠΑΛΛΟΤΡΙΩΣΕΙΣ
ΑΠΟΦΑΣΕΙΣ

Αριθ. 703 (1)

Απαλλοτρίωση των πηγών «Κάλανος», «Κεφαλοβρυσάκι», «Γουρνούλες» στο Ν. Ευρυτανίας.

Ο ΝΟΜΑΡΧΗΣ ΕΥΡΥΤΑΝΙΑΣ

Το Συμβούλιο της Κοινότητας Μαραθιά διαπιστώνει ότι συντρέχει δημόσια ωφέλεια από την ανάγκη απαλλοτρίωσης των πηγών: «Κάλανος», «Γουρνούλες», «Κεφαλοβρυσάκι», οι οποίες είναι η ύδρευση του οικισμού Μεσ. Μαραθιά. Κηρύττει αναγκαστική απαλλοτλρίωση των ως άνω πηγών υπέρ και με δαπάνες της Κοινότητας Μαραθιά και σε βάρος των: 1) Ιωάν. Τσατσαρώνη, 2) Χαρ. Τσατσαρώνη, 3) Δημ. Τσατσαρώνη, ως και κατά παντός άλλου προβάλλοντος αυτοτελώς δικαίωμα ή έλκοντος από τους ανωτέρω οι οποίοι έχουν αρδευτικά δικαιώματα στις πηγές: «Κάλανος» και «Γουρνούλες». Η δε αποζημίωση θα καταβληθεί σύμφωνα με τις διατάξεις του νόμου «περί απαλλοτριώσεων». Η απόφαση για αναγκαστική απαλλοτρίωση στις παραπάνω πηγές πάρθηκε ομόφωνα.

Μαραθιάς, 11 Οκτώβρη 1987

Ο Πρόεδρος της Κοινότητας

ΓΟΥΡΓΙΩΤΗΣ ΓΕΩΡΓΙΟΣ

ΠΟΛΕΟΔΟΜΙΑ

ΑΠΟΦΑΣΕΙΣ

Αριθ. ΔΠ/ΠΜ οικ. 46727/2643 (2)

Τροποποίηση του εγκεκριμένου ρυμοτομικού σχεδίου του Δήμου Θεσσαλονίκης στα Ο.Τ. που περικλείονται από τις οδούς Αλεξ. Παπαναστασίου, Αλεξ. Σταύρου- Αλκμήνης και πεζόδρομου με τον χαρακτηρισμό χώρων α) Γυμνασίου - Λυκείου και β) Δημοτικού σχολείου.

Ο ΝΟΜΑΡΧΗΣ ΘΕΣΣΑΛΟΝΙΚΗΣ

Έχοντας υπόψη:

1. Τις δ/ξεις του από 17.7.23 Ν. Δ/τος (ΦΕΚ 228 τ.Α' /23) «περί σχεδίων πόλεων κ.λπ.» όπως μεταγενέστερα τροποποιήθηκαν και συμπληρώθηκαν και ειδικότερα τα άρθρα 3, 9 και 29.

2. Τις δ/ξεις του Ν. 3200/55 «περί διοικητικής αποκέντρωσης» όπως αυτές τροποποιήθηκαν και συμπληρώθηκαν μεταγενέστερα.

3. Τις δ/ξεις του Α.Ν. 314/68 (ΦΕΚ 47 τ.Α' 1968) «περί παροχής εις τον Υπουργόν Βορείου Ελλάδας και τους Νομάρχας αρμοδιοτήτων επί θεμάτων εγκρίσεως επεκτάσεως και τροποποιήσεων σχεδίων πόλεων και κωμών» άρθρο 1 όπως αντικαταστάθηκαν με το άρθρο 1 του Ν.Δ. 1018/71 (ΦΕΚ 220 τ.Α/71).

4. Τις διατάξεις του Ν. 1032/80 «περί συστάσεως του Υπουργείου Χωροταξίας, Οικισμού και Περ/ντος» (ΦΕΚ 57 τ.Α' /80) και ειδικότερα των άρθρων 2, 3 και 7 αυτού.

5. Τις διατάξεις του Ν. 1558/85 «Κυβέρνηση και Κυβερνητικά Όργανα» και ειδικότερα το άρθρο 23 αυτού.

6. Τις διατάξεις του Ν. 1337/83 «επέκταση των πολ/κών σχεδίων οικιστικής ανάπτυξης και σχετικές ρυθμίσεις» (ΦΕΚ 33τ.Α' /14.3.83) και ειδικότερα των άρθρων 26, 33, 37 και 38 αυτού, όπως συμπληρώθηκαν και τροποποιήθηκαν με τις δ/ξεις του Ν. 1512/85 «περί τροποποίησης και συμπλήρωσης πολ/κών δ/ξεων κ.λπ.» (ΦΕΚ 4 τ.Α' / 11.1.85 και ειδικότερα το άρθρο 8 αυτού.

7. Τις δ/ξεις του Π.Δ. 183/86 «περί μεταβίβασης αρμοδιοτήτων στους Νομάρχες έγκρισης τροποποιήσεων ρυμοτομικών σχεδίων και καθορισμό όρων και περιορισμών δόμησης, (ΦΕΚ 70/Α' / 5.6.1986).

8. Την αριθμό ΔΠ / ΕΑ / 5881 / 5.2.1987 απόφαση Νομάρχη Θεσ/νίκης «περί συστάσεως Συμβουλίου Χωροταξίας, Οικισμού και Περιβάλλοντος Νομού Θεσ/νίκης

9. Την από 25.7.1987 εισήγηση της Δ/νσης Πολεοδομίας Θεσ/νίκης.

10. Τη σύμφωνη γνωμοδότηση του Συμβουλίου Χ.Ο.Π. Ν. Θεσ/νίκης όπως αυτή διατυπώθηκε στην 1048 πράξη της 33 συνεδρίας 25.8.1987.

11. Το άρθρο 4 παρ. 2 του Νόμου 622 ΦΕΚ 171Α/20.6.77 και την παράγραφο 3 της εγκυκλίου 4/9.1.78 «περί αρμοδιότητας Νομαρχών για καθορισμό θέσεων προς ανέγερση σχολικών κτιρίων, αποφασίζουμε:

Εγκρίνεται η τροποποίηση του εγκεκριμένου ρυμοτομικού σχεδίου του Δήμου Θεσσαλονίκης στα Ο.Τ. που περικλείονται από τις οδούς Αλεξ. Παπαναστασίου, Αλεξ. Σταύρου, Αλκμήνης και πεζόδρομου, με τον χαρακτηρισμό των χώρων με στοιχεία α) Α, Β, Γ, Δ, Α και β) Ε, Ζ, Η, Θ, Ε σαν χώρους α) Γυμνασίου - Λυκείου και β) Δημοτικού σχολείου αντίστοιχα, όπως φαίνεται στο τοπογραφικό διάγραμμα με κλίμακα 1:1000 που θεωρήθηκε από τον Δ/ντή Πολεοδομίας και που συνοπτικό του αντίτυπο συνοδεύει την απόφαση αυτή.


Η ισχύς της απόφασης αυτής αρχίζει από τη δημοσίευσή της στην Εφημερίδα της Κυβερνήσεως.

Η απόφαση αυτή να δημοσιευθεί στην Εφημερίδα της Κυβερνήσεως (άρθρο 1 του Ν. 1018/71).

Θεσσαλονίκη, 21 Σεπτεμβρίου 1987

Ο Νομάρχης

ΓΙΑΝΝΗΣ ΣΑΒΑΛΑΝΟΣ

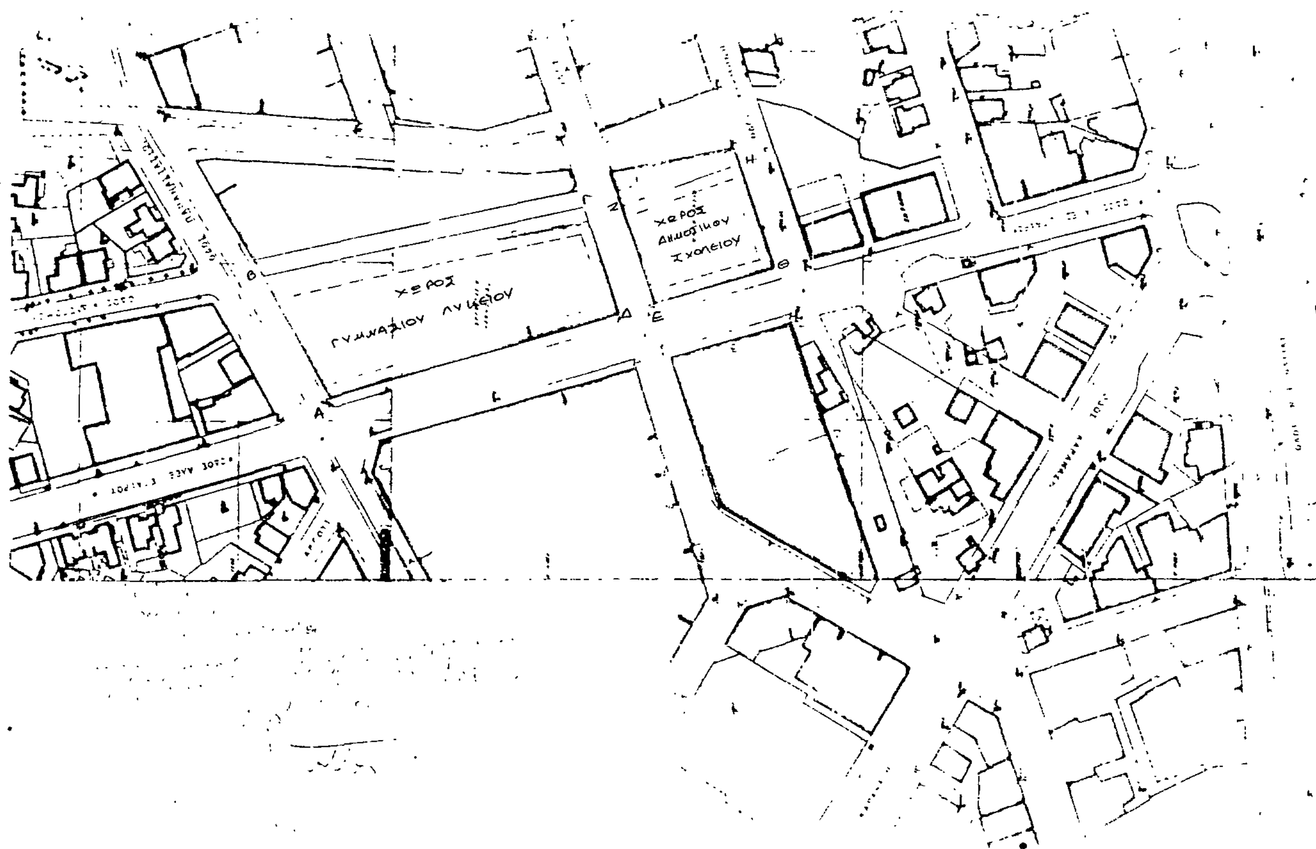

Αριθ. 3798 (3)

Καθορισμός ορίου οικισμού Μύρων Ν. Λάρισας και επιβολή όρων και περιορισμών δόμησης αυτού.

Ο ΝΟΜΑΡΧΗΣ ΛΑΡΙΣΑΣ

Έχοντας υπόψη:

1. Τις διατάξεις του από 24.4.1985 Π.Δ. (ΦΕΚ 181Δ/3.5.1985) «Περί τρόπου καθορισμού ορίων οικισμού της χώρας κατηγορίες αυτών και καθορισμός όρων και περιορισμών δόμησης».

2. Τις διατάξεις του Ν. 1577/85 (ΦΕΚ 210 Α/85) Περί ΓΟΚ.

Τις προτάσεις των ιδιωτών μελετητών Μηχ/κών στους οποίους ανατέθηκε σχετική μελέτη στα πλαίσια του προγράμματος των ανοιχτών πόλεων που αφορούν στον προσδιορισμό των ορίων των υπόψη οικισμών.

3. Τις αποφάσεις μας 7049/30.10.85 και 3884/30.6.86 για την κατάταξη σε κατηγορίες και επιβολή ειδικών περιορισμών δόμησης και οικισμών του Νομού με πληθυσμό μέχρι 2000 κατοίκους.

4. Τα πληθυσμιακά στοιχεία της τελευταίας απογραφής του Κράτους βάσει δελτίων Ε.Σ.Υ.Ε.

5. Την 1335/27.3.1986 γνωμοδότηση του Συμβουλίου Χ.Ο.Π. του Νομού.

6. Την 23/1985 απόφαση του Κοινοτικού Συμβουλίου, αποφασίζουμε:

Ι. Καθορίζουμε τα όρια του Οικισμού Μύρων Κοινότητας Μύρων επαρχίας Λάρισας του Ν. Λάρισας με στοιχεία 1 2 3 όπως αυτά φαίνονται στο συνοδευτικό της παρούσας σχεδιάγραμμα κλίμακας 1:5000 που αποτελεί αναπόσπαστο μέρος της απόφασης αυτής και συντάχθηκε βάσει στοιχείων χαρτών και επί τόπου ελέγχου.

ΙΙ. Καθορίζουμε τους ακόλουθους Γενικούς και Ειδικούς όρους και περιορισμούς δόμησης.

Α. Γενικοί όροι δόμησης

α. Μέσα στα όρια του οικισμού Μύρων θεωρούνται άρτια και οικοδομήσιμα τα γήπεδα που έχουν ελάχιστο εμβαδόν 500 τ.μ.

Κατά παρέκκλιση θεωρούνται άρτια και οικοδομήσιμα τα γήπεδα με όποιο εμβαδόν είχαν στις 3.5.1985, ημέρα δημοσίευσης στην Ε.τ.Κ. του από 24.4.1985 Π. Δ/τος.

Β. Ειδικοί όροι και περιορισμοί δόμησης, (κατηγ. Α3, Β3, Γ2, Δ1, Ε2, Δελτ. Ι).

α. Ως προς τα υλικά και τη μορφή των στοιχείων των κτισμάτων ισχύουν οι αναφερόμενοι στους πίνακες που συνοδεύουν την 3884/30.6.1986 απόφασή μας.

β. Είναι υποχρεωτική η εξασφάλιση της συνέχειας των υφισταμένων ή εγκεκριμένων δρόμων του οικισμού.

Πριν από οποιαδήποτε κατάτμηση οικοπέδων μέσα στα όρια του οικισμού θα πρέπει να θεωρείται το σχετικό τοπογραφικό διάγραμμα από την Προϊσταμένη του Τ.Π. και Π.Ε. της Νομαρχίας ώστε να εξασφαλίζεται η συνέχεια των υπαρχόντων Κοινόχρηστων χώρων και η δημιουργία νέων κοινόχρηστων χώρων σύμφωνα με τα οριζόμενα στο άρθρο 6 παρ. 1 του από 24.4.85 Π. Δ/τος.

γ. Μέγιστη επιτρεπόμενη κάλυψη 60% μέγιστος αριθμός ορόφων 2, μέγιστο επιτρεπόμενο ύψος 7,5 μ.


Κατά τα λοιπά ισχύουν τα οριζόμενα στο Π. Δ/γμα από 24.4.85 (ΦΕΚ 181Δ/85). Πλην του αρ. 5 παρ. 3 αυτού για το σύστημα δόμησης που καταργήθηκε με το Ν. 1577/85 (ΓΟΚ/1985).

Η απόφαση αυτή μαζί με το σχεδιάγραμμα οριοθέτησης του οικισμού που τη συνοδεύει να δημοσιευθεί στην Εφημερίδα της Κυβερνήσεως.

Λάρισα, 17 Αυγούστου 1987

Ο Νομάρχης

Δ. ΚΟΥΚΟΥΛΑΚΗΣ

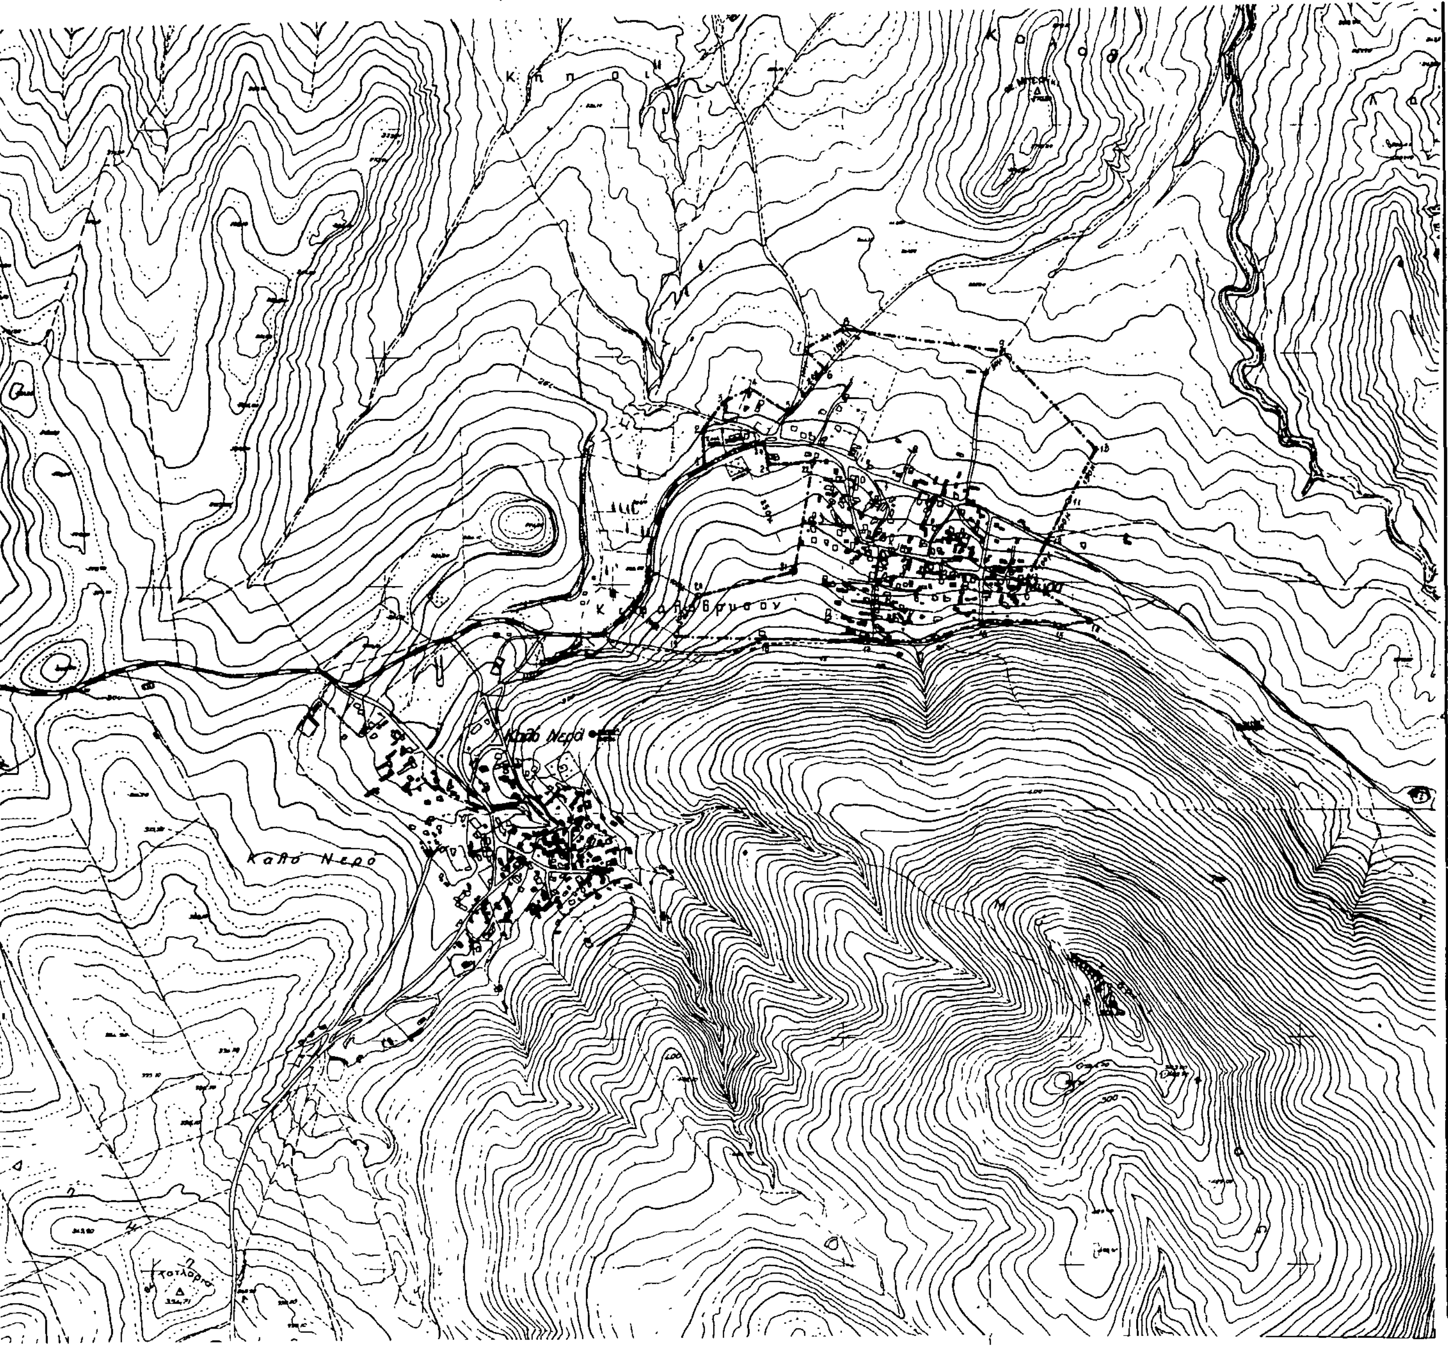

Συνοδεύει την 3798/17-8-87
Απόφαση Νομάρχη Λάρισας
Η Προϊσταμένη Τ.Π.ς ΠΕ.

Μ. ΛΙΒΕΡΗ
Τοπ/φος Μηχ/κός με Αβ.

ΝΟΜΟΣ ΛΑΡΙΣΑΣ
Οικισμος: ΜΥΡΑ

ΥΠΟΜΝΗΜΑ

- · - · - Οριο ΟΤΑ
- ■ ■ ■ Οριο οικισμου
- 1, 2, 3 .. Ονομασιες

ΟΡΙΟΘΕΤΗΣΗ ΟΙΚΙΣΜΟΥ

Αριθ[redacted]σχεδίου: Π-[redacted]

Κλ. 1:5000

Συνταξη: Βασιλης Τσολακης | Ελεγχος: | Ημερ. 1984

Υπουργειο Χωροταξιας Οικισμου και Περιβαλλοντος
ΔΙΕΥΘΥΝΣΗ ΧΩΡΟΤΑΞΙΑΣ

Αριθ. 3799 (4)

Καθορισμός ορίου οικισμού Σοφού Κοινότητας Μύρων Ν. Λάρισας και επιβολή όρων και περιορισμών δόμησης αυτού.

Ο ΝΟΜΑΡΧΗΣ ΛΑΡΙΣΑΣ

Έχοντας υπόψη:

1. Τις διατάξεις του από 24.4.1985 Π.Δ. (ΦΕΚ 181Δ/3.5.1985) «Περί τρόπου καθορισμού ορίων οικισμού της χώρας κατηγορίες αυτών και καθορισμός όρων και περιορισμών δόμησης».

2. Τις διατάξεις του Ν. 1577/85 (ΦΕΚ 210 Α/85) Περί ΓΟΚ.

Τις προτάσεις των ιδιωτών μελετητών Μηχ/κών στους οποίους ανατέθηκε σχετική μελέτη στα πλαίσια του προγράμματος των ανοιχτών πόλεων που αφορούν στον προσδιορισμό των ορίων των υπόψη οικισμών.

3. Τις αποφάσεις μας 7049/30.10.85 και 3884/30.6.86 για την κατάταξη σε κατηγορίες και επιβολή ειδικών περιορισμών δόμησης και οικισμών του Νομού με πληθυσμό μέχρι 2000 κατοίκους.

4. Τα πληθυσμιακά στοιχεία της τελευταίας απογραφής του Κράτους βάσει δελτίων Ε.Σ.Υ.Ε.

5. Την 133/5/27.3.1986 γνωμοδότηση του Συμβουλίου Χ.Ο.Π. του Νομού.

6. Την απόφαση του Κοινοτικού Συμβουλίου Μύρων, αποφασίζουμε:

I. Καθορίζουμε τα όρια του Οικισμού Σοφού Κοινότητας Μύρων επαρχίας Λάρισας του Ν. Λάρισας με στοιχεία 1-2-.......20-1 όπως αυτά φαίνονται στο συνοδευτικό της παρούσας σχεδιάγραμμα κλίμακας 1:5000 που αποτελεί αναπόσπαστο μέρος της απόφασης αυτής και συντάχθηκε βάσει στοιχείων χαρτών και επί τόπου ελέγχου.

II. Καθορίζουμε τους ακόλουθους Γενικούς και Ειδικούς όρους και περιορισμούς δόμησης.

Α. Γενικοί όροι δόμησης

α. Μέσα στα όρια του οικισμού ΣΟΦΟ θεωρούνται άρτια και οικοδομήσιμα τα γήπεδα που έχουν ελάχιστο εμβαδόν 500 τ.μ.

Κατά παρέκκλιση θεωρούνται άρτια και οικοδομήσιμα τα γήπεδα με όποιο εμβαδόν είχαν στις 3.5.1985, ημέρα δημοσίευσης στην Ε.τ.Κ. του από 24.4.1985 Π. Δ/τος.

Β. Ειδικοί όροι και περιορισμοί δόμησης, (κατηγ. Α3, Β3, Γ2, Δ1, Ε2, Δελτ. Ι).

α. Ως προς τα υλικά και τη μορφή των στοιχείων των κτισμάτων ισχύουν οι αναφερόμενοι στους πίνακες που συνοδεύουν την 3884/30.6.1986 απόφασή μας.

β. Είναι υποχρεωτική η εξασφάλιση της συνέχειας των υφισταμένων ή εγκεχριμένων δρόμων του οικισμού.

Πριν από οποιαδήποτε κατάτμηση οικοπέδων μέσα στα όρια του οικισμού θα πρέπει να θεωρείται το σχετικό τοπογραφικό διάγραμμα από την Προϊσταμένη του Τ.Π. και Π.Ε. της Νομαρχίας ώστε να εξασφαλίζεται η συνέχεια των υπαρχόντων Κοινόχρηστων χώρων και η δημιουργία νέων κοινόχρηστων χώρων σύμφωνα με τα οριζόμενα στο άρθρο 6 παρ. 1 του από 24.4.85 Π. Δ/τος.

γ. Μέγιστη επιτρεπόμενη κάλυψη 60% μέγιστος αριθμός ορόφων 2, μέγιστο επιτρεπόμενο ύψος 7,5 μ.

Κατά τα λοιπά ισχύουν τα οριζόμενα στο Π. Δ/γμα από 24.4.85 (ΦΕΚ 181Δ/85). Πλην του αρ. 5 παρ. 3 αυτού για το σύστημα δόμησης που καταργήθηκε με το Ν. 1577/85 (ΓΟΚ/1985).

Η απόφαση αυτή μαζί με το σχεδιάγραμμα οριοθέτησης του οικισμού που τη συνοδεύει να δημοσιευθεί στην Εφημερίδα της Κυβερνήσεως.

Λάρισα, 17 Αυγούστου 1987

Ο Νομάρχης

Δ. ΚΟΥΚΟΥΛΑΚΗΣ

Συνοδεύει την 3799/17-8-07
Απόφαση Νομάρχη Λάρισας.

ΟΡΙΟΘΕΤΗΣΗ ΟΙΚΙΣΜΟΥ

Π.1.1

Υπουργειο Χωροταξιας Οικισμου και Περιβαλλοντος
ΔΙΕΥΘΥΝΣΗ ΧΩΡΟΤΑΞΙΑΣ

Αριθ. 3800 (5)

Καθορισμός ορίου οικισμού Καλό Νερό Κοινότητας Μύρων Ν. Λάρισας και επιβολή όρων και περιορισμών δόμησης αυτού.

Ο ΝΟΜΑΡΧΗΣ ΛΑΡΙΣΑΣ

Έχοντας υπόψη:

1. Τις διατάξεις του από 24.4.1985 Π.Δ. (ΦΕΚ 181Δ/3.5.1985) «Περί τρόπου καθορισμού ορίων οικισμού της χώρας κατηγορίες αυτών και καθορισμός όρων και περιορισμών δόμησης».

2. Τις διατάξεις του Ν. 1577/85 (ΦΕΚ 210 Α/85) Περί ΓΟΚ.

Τις προτάσεις των ιδιωτών μελετητών Μηχ/κών στους οποίους ανατέθηκε σχετική μελέτη στα πλαίσια του προγράμματος των ανοικτών πόλεων που αφορούν στον προσδιορισμό των ορίων των υπόψη οικισμών.

3. Τις αποφάσεις μας 7049/30.10.85 και 3884/30.6.86 για την κατάταξη σε κατηγορίες και επιβολή ειδικών περιορισμών δόμησης και οικισμών του Νομού με πληθυσμό μέχρι 2000 κατοίκους.

4. Τα πληθυσμιακά στοιχεία της τελευταίας απογραφής του Κράτους βάσει δελτίων Ε.Σ.Υ.Ε.

5. Την 133/5/27.3.1986 γνωμοδότηση του Συμβουλίου Χ.Ο.Π. του Νομού.

6. Την 23/1985 Απόφαση του Κοινοτικού Συμβουλίου, αποφασίζουμε:

I. Καθορίζουμε τα όρια του Οικισμού Καλό Νερό Κοινότητας Μύρων επαρχίας Λάρισας του Ν. Λάρισας με στοιχεία 1-2-.......12-13 όπως αυτά φαίνονται στο συνοδευτικό της παρούσας σχεδιάγραμμα κλίμακας 1:5000 που αποτελεί αναπόσπαστο μέρος της απόφασης αυτής και συντάχθηκε βάσει στοιχείων χαρτών και επί τόπου ελέγχου.

II. Καθορίζουμε τους ακόλουθους Γενικούς και Ειδικούς όρους και περιορισμούς δόμησης.

Α. Γενικοί όροι δόμησης

α. Μέσα στα όρια του οικισμού Καλό Νερό θεωρούνται άρτια και οικοδομήσιμα τα γήπεδα που έχουν ελάχιστο εμβαδόν 500 τ.μ.

Κατά παρέκκλιση θεωρούνται άρτια και οικοδομήσιμα τα γήπεδα με όποιο εμβαδόν είχαν στις 3.5.1985, ημέρα δημοσίευσης στην Ε.τ.Κ. του από 24.4.1985 Π. Δ/τος.

Β. Ειδικοί όροι και περιορισμοί δόμησης, (κατηγ. Α3, Β3, Γ2, Δ1, Ε2, Δελτ. I).

α. Ως προς τα υλικά και τη μορφή των στοιχείων των κτισμάτων ισχύουν οι αναφερόμενοι στους πίνακες που συνοδεύουν την 3884/30.6.1986 απόφασή μας.

β. Είναι υποχρεωτική η εξασφάλιση της συνέχειας των υφισταμένων ή εγκεκριμένων δρόμων του οικισμού.

Πριν από οποιαδήποτε κατάτμηση οικοπέδων μέσα στα όρια του οικισμού θα πρέπει να θεωρείται το σχετικό τοπογραφικό διάγραμμα από την Προϊσταμένη του Τ.Π. και Π.Ε. της Νομαρχίας ώστε να εξασφαλίζεται η συνέχεια των υπαρχόντων Κοινόχρηστων χώρων και η δημιουργία νέων κοινόχρηστων χώρων σύμφωνα με τα οριζόμενα στο άρθρο 6 παρ. 1 του από 24.4.85 Π. Δ/τος.

γ. Μέγιστη επιτρεπόμενη κάλυψη 60% μέγιστος αριθμός ορόφων 2, μέγιστο επιτρεπόμενο ύψος 7,5 μ.

Κατά τα λοιπά ισχύουν τα οριζόμενα στο Π. Δ/γμα από 24.4.85 (ΦΕΚ 181Δ/85). Πλην του αρ. 5 παρ. 3 αυτού για το σύστημα δόμησης που καταργήθηκε με το Ν. 1577/85 (ΓΟΚ/1985).

Η απόφαση αυτή μαζί με το σχεδιάγραμμα οριοθέτησης του οικισμού που τη συνοδεύει να δημοσιευθεί στην Εφημερίδα της Κυβερνήσεως.

Λάρισα, 17 Αυγούστου 1987

Ο Νομάρχης

Δ. ΚΟΥΚΟΥΛΑΚΗΣ

Συνοδεύει την 38cο/11-6-87
Απόφαση Νομάρχη Λάρισας
Η Προϊσταμένη Τ.Π.&Π.Ε.
Μ. ΛΙΒΕΡΗ
Τοπ/φος Μηχ/κός με Α'β.

ΝΟΜΟΣ ΛΑΡΙΣΑΣ
Οικισμος: ΚΑΛΟ ΝΕΡΟ

ΥΠΟΜΝΗΜΑ

- · — · Οριο ΟΤΑ
- • ▬ • Οριο οικισμου

ΕΠΕΞΗΓΗΣΗ ΟΡΙΟΥ

1: Ιδιοκτησία Χρηστ. Αγγελουσόπουλου.
2: » Δημ. Αγγελή.
3: » Κων/νου Αγγελουσόπουλου.
4: » Γεωρ. Σούρλα.
5: » Ηλία Μάχα.
6: » Κων/νου Μουστάκα.
7: Σχολείο.
8: Αποθήκες.
9: Εκκλησία.
10: Ιδιοκτησία Χρηστ. Αγγελουσόπουλου.
11: » Γεωργ. Τζερεμέ.
12: » Αχιλ. Σούρλα.
11-12: Όριο Ιδιοκτ. και Δημοσίας έκτασης.
13: Ιδιοκτησία Γεωργ. Κυρίτση.

ΟΡΙΟΘΕΤΗΣΗ ΟΙΚΙΣΜΟΥ

Αριθμός σχεδίου: Π-1.1
Κλ. 1:5000
Συνταξη: Βασιλης Τσολακης
Ελεγχος.
Ημερ. 1984

Υπουργείο Χωροταξίας Οικισμού και Περιβάλλοντος
ΔΙΕΥΘΥΝΣΗ ΧΩΡΟΤΑΞΙΑΣ

Καλό Νερο